



**План создаваемого объекта
18-квартирного 3-этажного жилого дома по адресу:
г. Полысаево, в 67 метрах на юг от угла дома № 5 по ул. Панфилова
1 этаж**

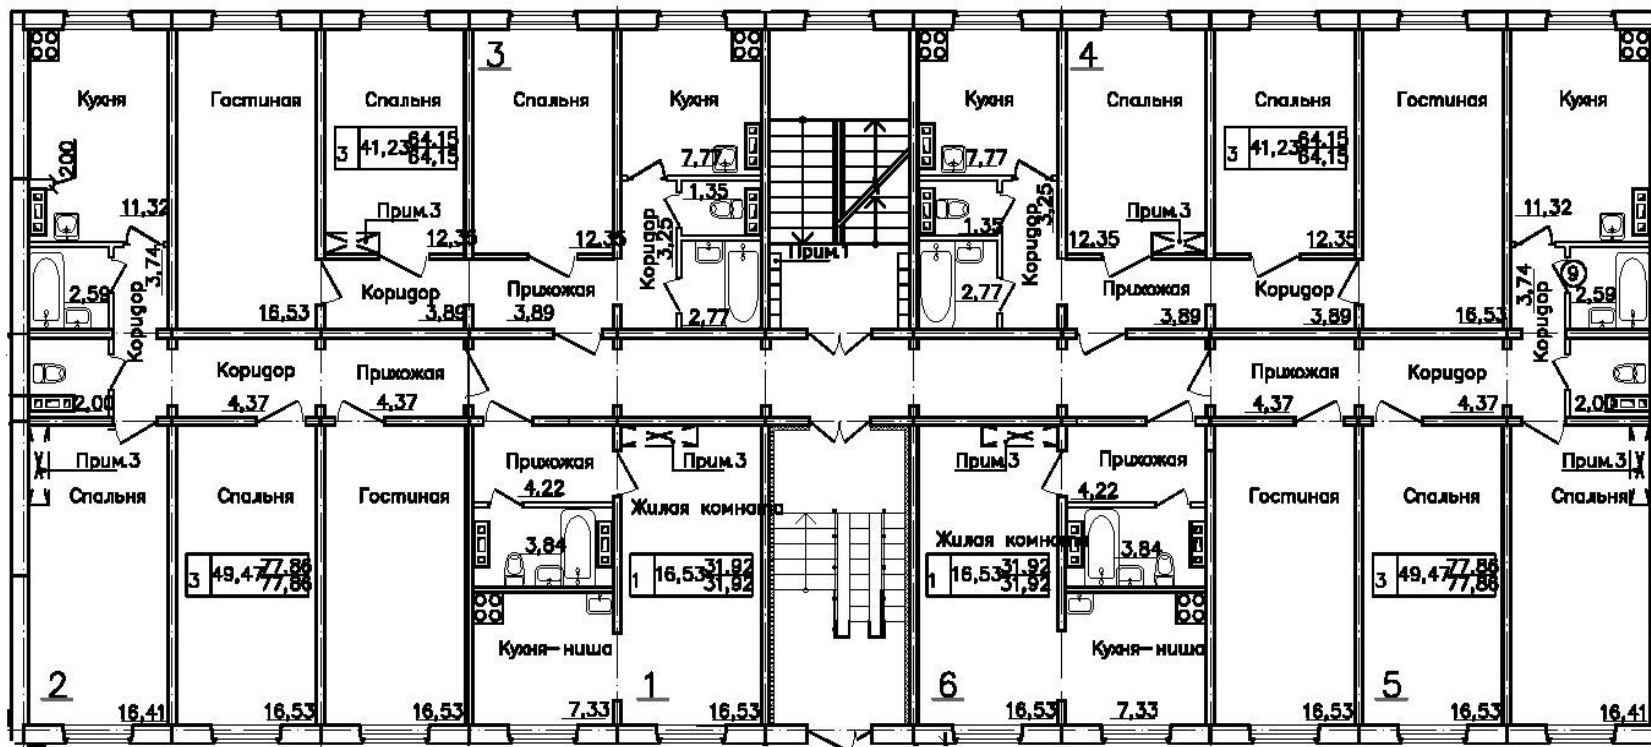


Номер квартиры	Площадь, м2	<p align="center">Генеральный директор ООО «Полысаевское строительное управление»</p> 
1	31,92	
2	77,86	
3	64,15	
4	64,15	
5	77,86	
6	31,92	<p>В.А. Мартынов</p>

План создаваемого объекта
18-квартирного 3-этажного жилого дома по адресу:
г. Полысаево, в 67 метрах на юг от угла дома № 5 по ул. Панфилова
2 этаж

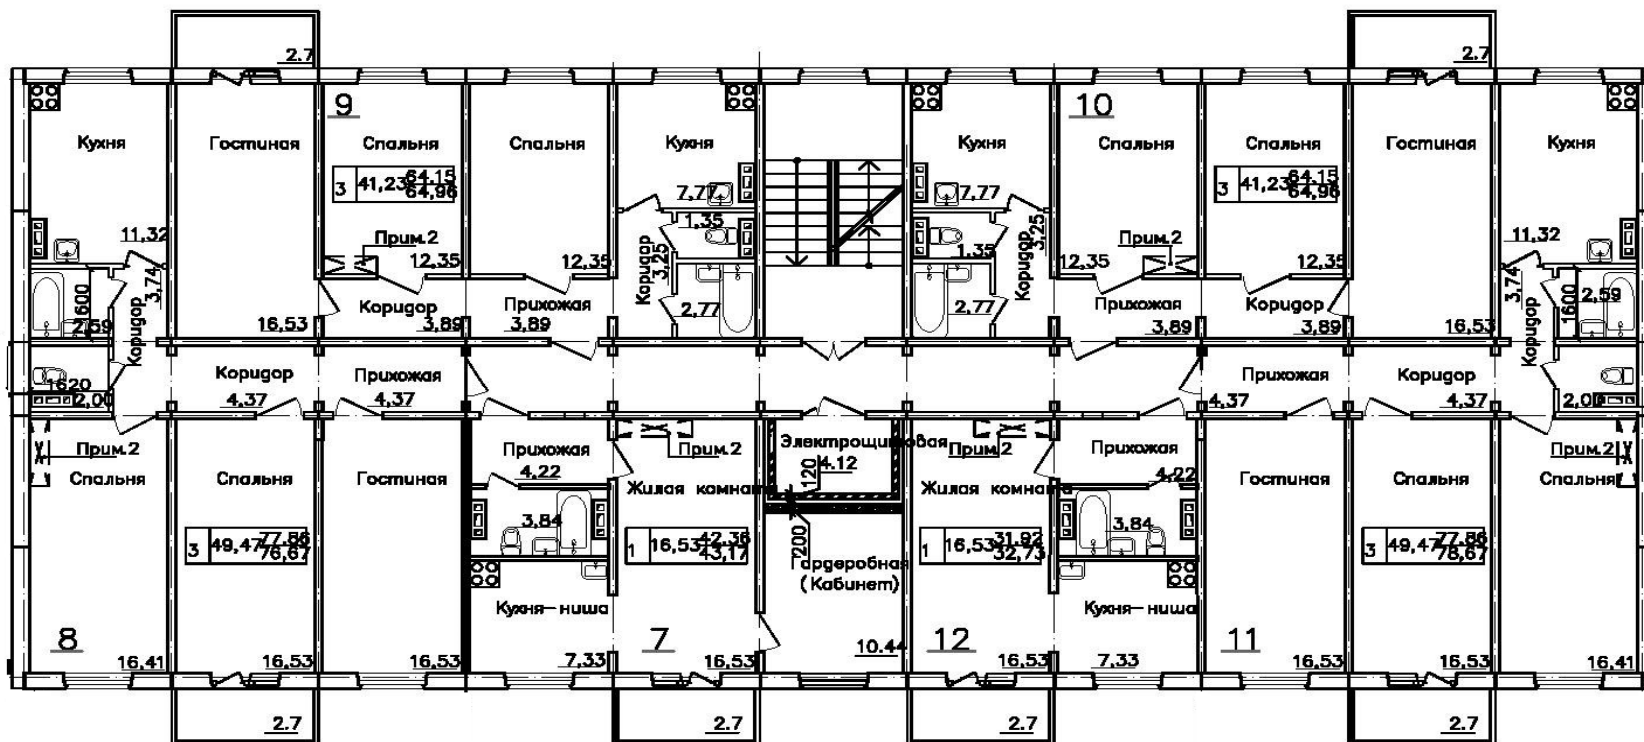

Номер квартиры	Площадь, м2	Генеральный директор ООО «Полысаевское строительное управление» 
7	43,17	
8	78,67	
9	64,96	
10	64,96	
11	78,67	
12	32,73	В.А. Мартынов

**План создаваемого объекта
18-квартирного 3-этажного жилого дома по адресу:
г. Полысаево, в 67 метрах на юг от угла дома № 5 по ул. Панфилова
3 этаж**

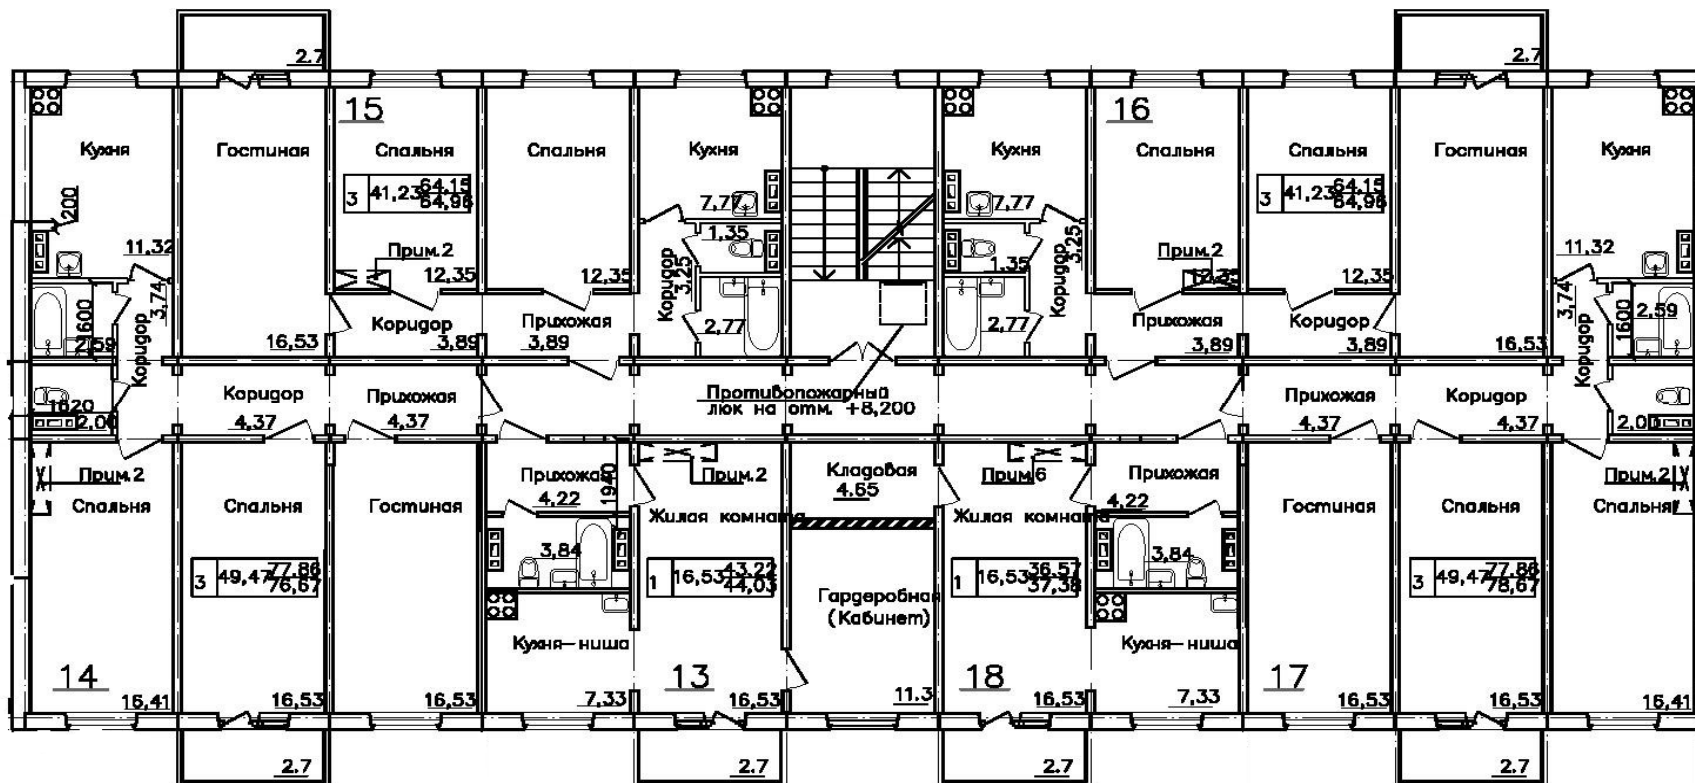

Номер квартиры	Площадь, м2	<p align="center">Генеральный директор ООО «Полысаевское строительное управление»</p> 
13	44,03	
14	78,67	
15	64,96	
16	64,96	
17	78,67	
18	37,38	В.А. Мартынов