


**План создаваемого объекта**  
**Адрес: Кемеровская область, г. Мариинск, ул. Юбилейная, дом 28А/1**  
**1 этаж (1, 2 подъезд)**

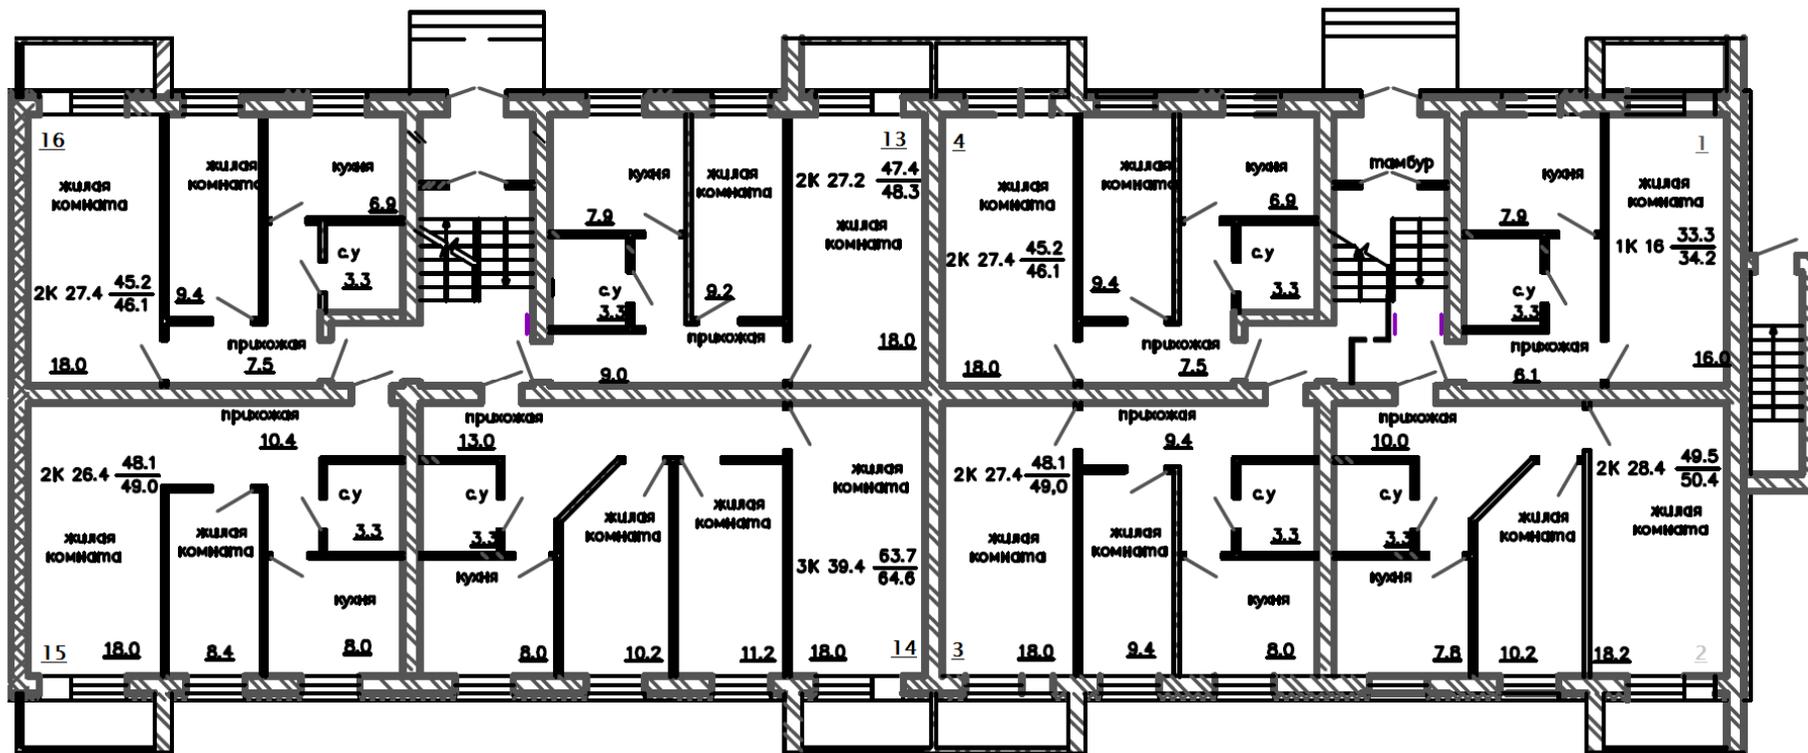


Номер квартиры	Площадь (с учетом балконов), м2	Площадь (без учета балконов), м2
1	34,2	33,3
2	50,4	49,5
3	49,0	48,1
4	46,1	45,2
13	48,3	47,4
14	64,6	63,7
15	49,0	48,1
16	46,1	45,2

Генеральный директор  
**ООО «Полысаевское строительное управление»**

В.А. Мартынов

**План создаваемого объекта**  
**Адрес: Кемеровская область, г. Мариинск, ул. Юбилейная, дом 28А/1**  
**1 этаж (3,4 подъезд)**

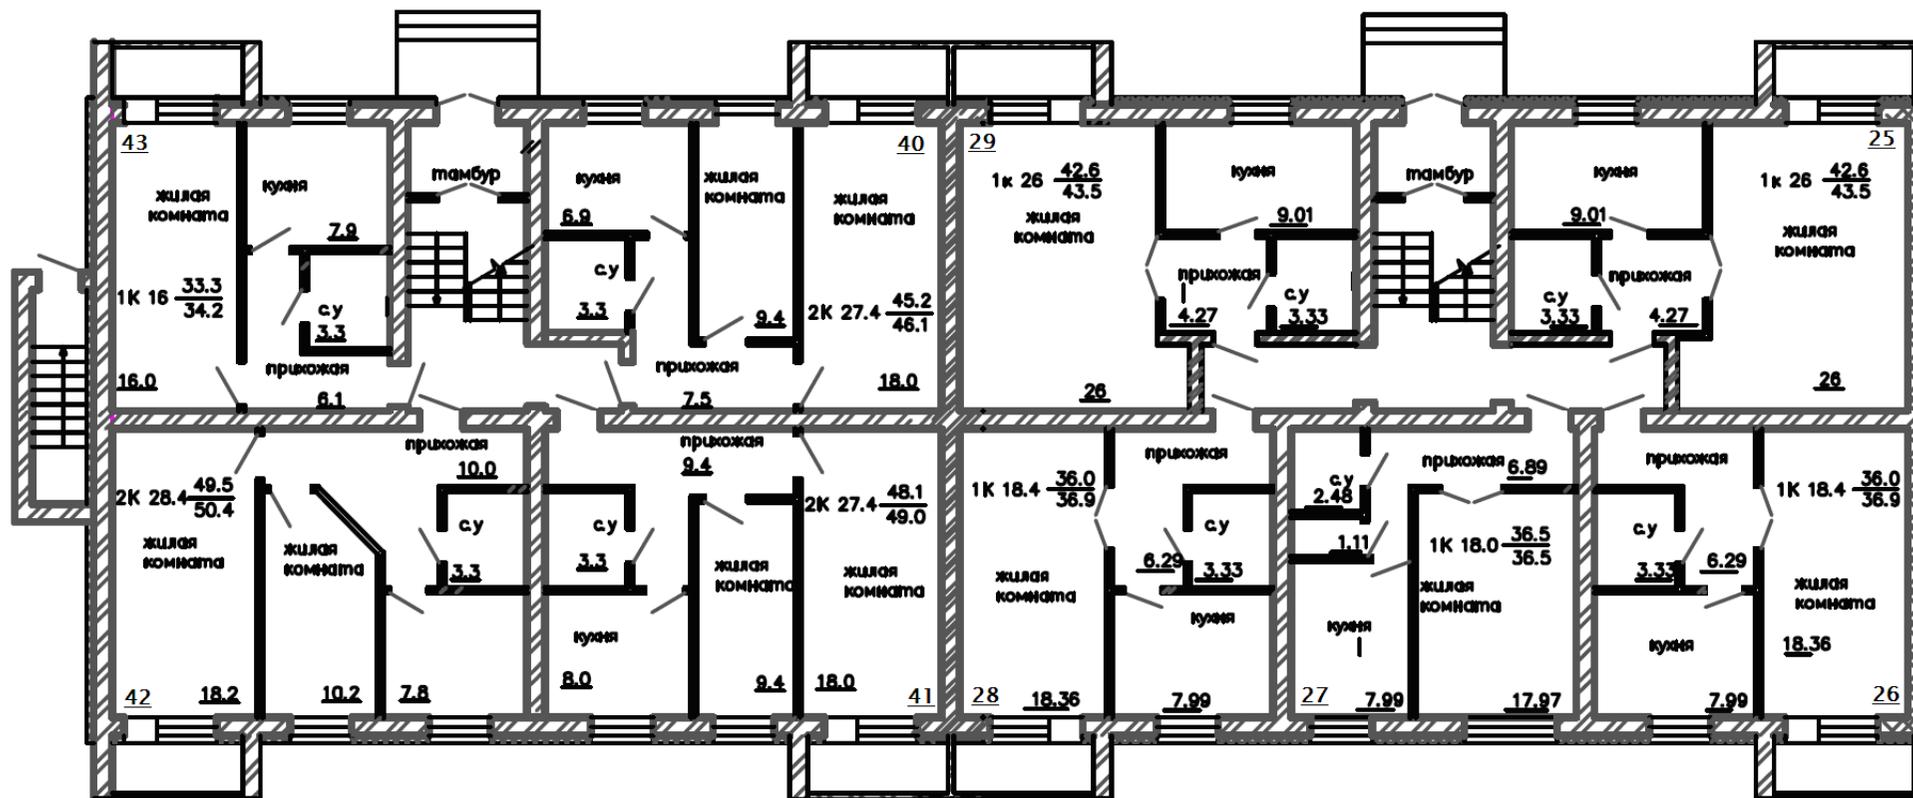

Номер квартиры	Площадь (с учетом балконов), м2	Площадь (без учета балконов), м2
25	43,5	42,6
26	36,9	36,0
27	36,5	36,5
28	36,9	36,0
29	43,5	42,6
40	46,1	45,2
41	49,0	48,1
42	50,4	49,5
43	34,2	33,3

Генеральный директор  
**ООО «Полысаевское строительное управление»**

\_\_\_\_\_ **В.А. Мартынов**

**План создаваемого объекта**  
**Адрес: Кемеровская область, г. Мариинск, ул. Юбилейная, дом 28А/1**  
**2 этаж (1, 2 подъезд)**




Номер квартиры	Площадь (с учетом балконов), м2	Площадь (без учета балконов), м2
5	34,2	33,3
6	50,4	49,5
7	49,0	48,1
8	46,1	45,2
17	48,3	47,4
18	64,6	63,7
19	49,0	48,1
20	46,1	45,2

Генеральный директор  
**ООО «Полысаевское строительное управление»**

\_\_\_\_\_ **В.А. Мартынов**

**План создаваемого объекта**  
**Адрес: Кемеровская область, г. Мариинск, ул. Юбилейная, дом 28А/1**  
**2 этаж (3, 4 подъезд)**

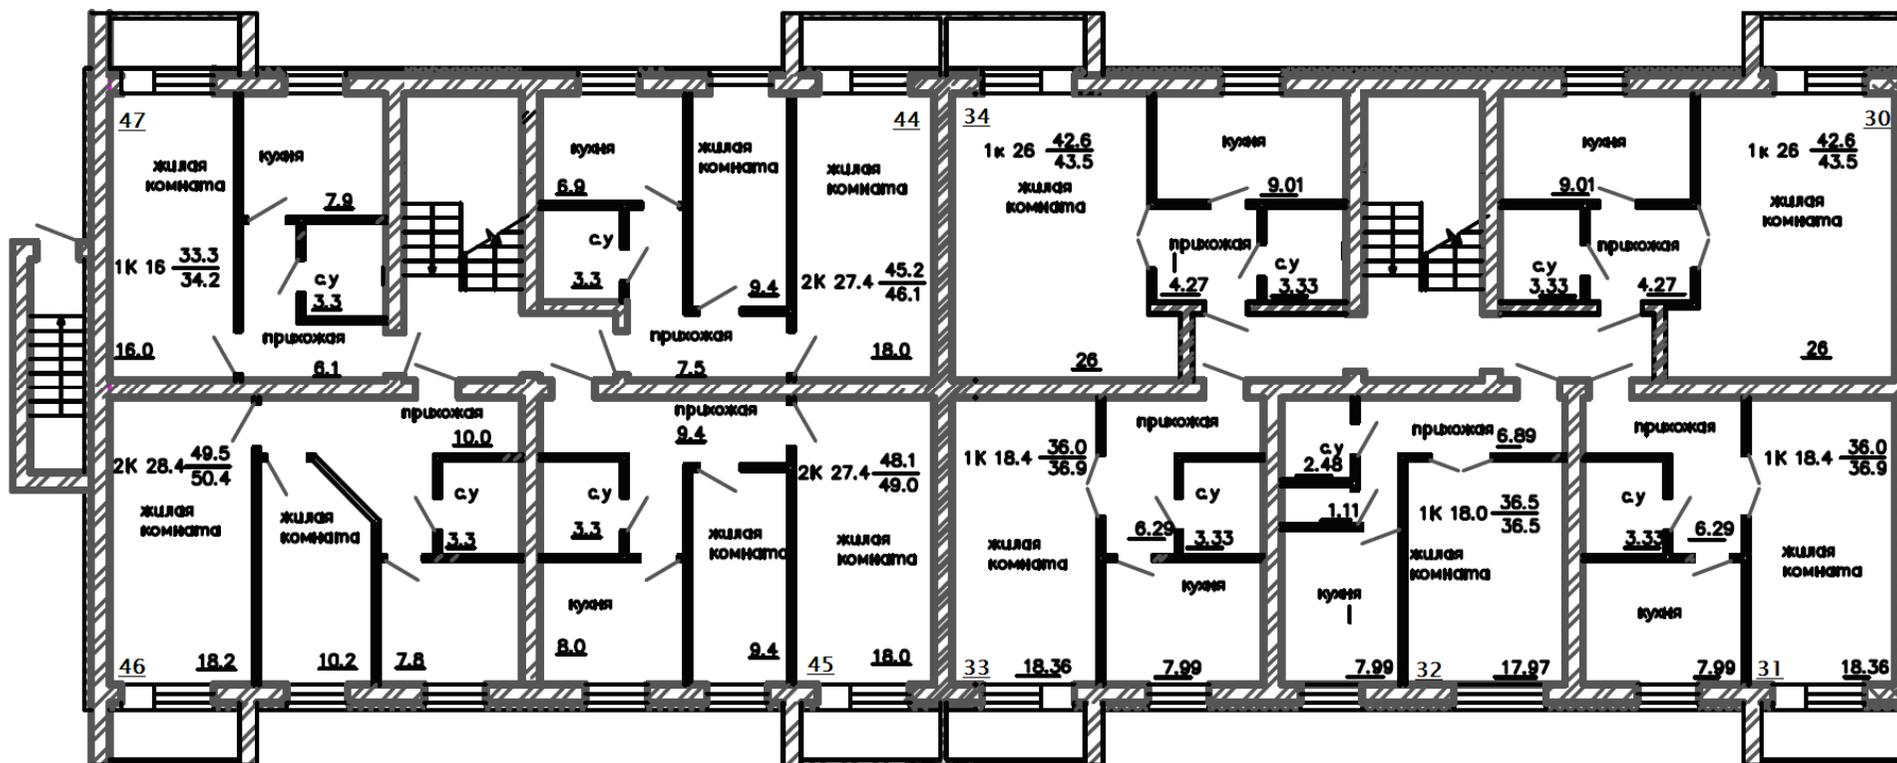


Номер квартиры	Площадь (с учетом балконов), м2	Площадь (без учета балконов), м2
30	43,5	42,6
31	36,9	36,0
32	36,5	36,5
33	36,9	36,0
34	43,5	42,6
44	46,1	45,2
45	49,0	48,1
46	50,4	49,5
47	34,2	33,3

Генеральный директор  
**ООО «Польсаевское строительное управление»**

\_\_\_\_\_ **В.А. Мартынов**

**План создаваемого объекта**  
**Адрес: Кемеровская область, г. Мариинск, ул. Юбилейная, дом 28А/1**  
**3 этаж (1, 2 подъезд)**

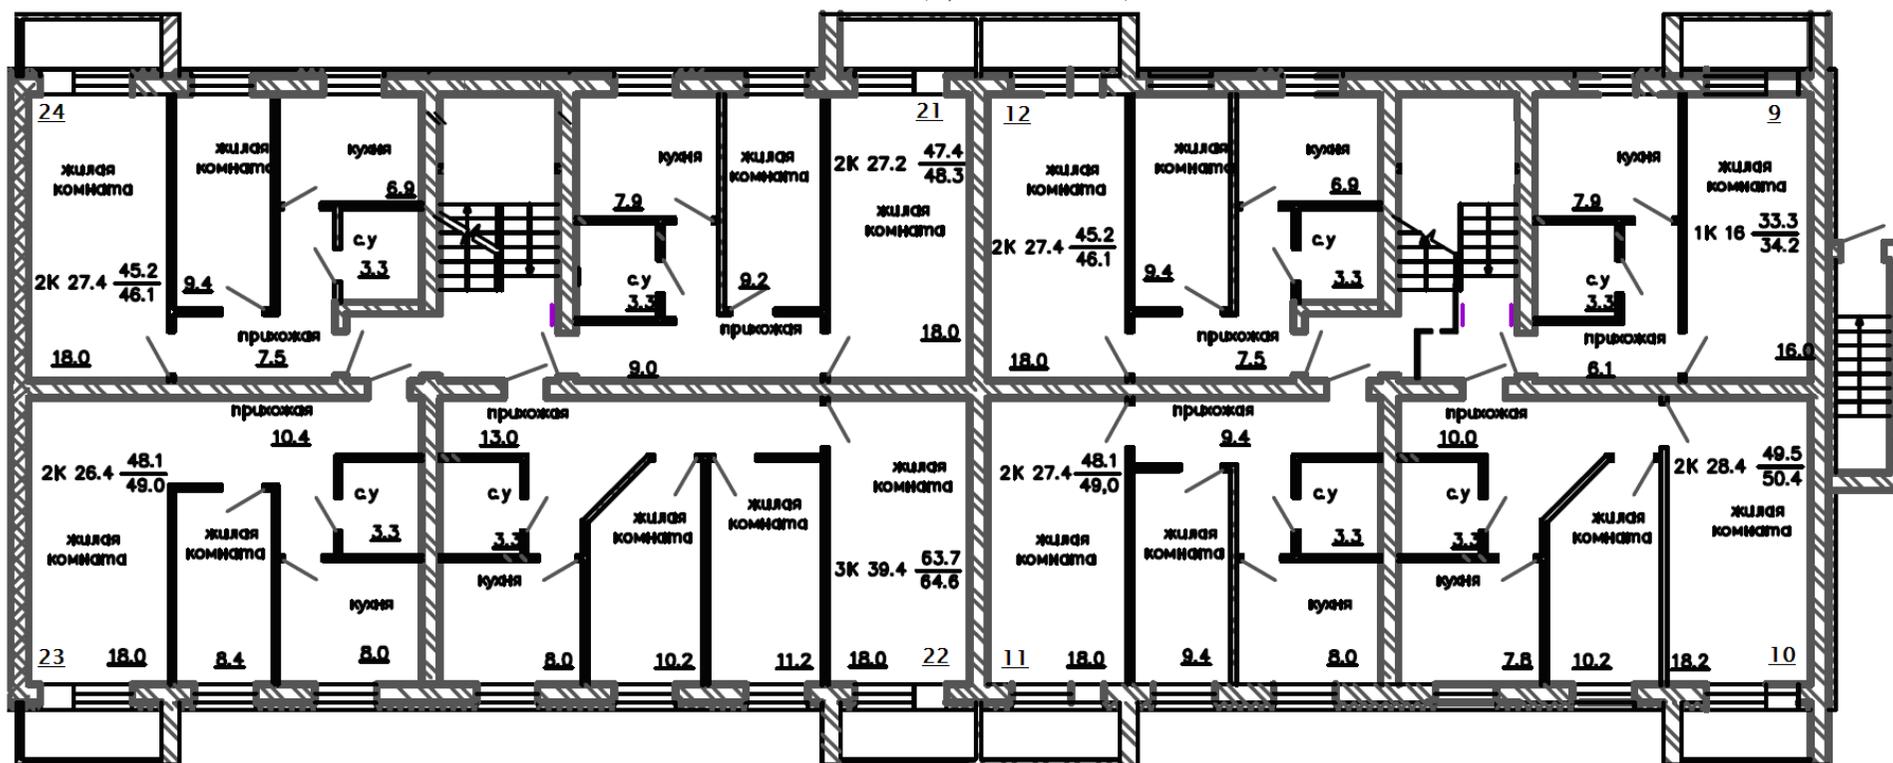


Номер квартиры	Площадь (с учетом балконов), м2	Площадь (без учета балконов), м2
9	34,2	33,3
10	50,4	49,5
11	49,0	48,1
12	46,1	45,2
21	48,3	47,4
22	64,6	63,7
23	49,0	48,1
24	46,1	45,2

**Генеральный директор**  
**ООО «Полысаевское строительное управление»**

**В.А. Мартынов**

**План создаваемого объекта**  
**Адрес: Кемеровская область, г. Мариинск, ул. Юбилейная, дом 28А/1**  
**3 этаж (3,4 подъезд)**

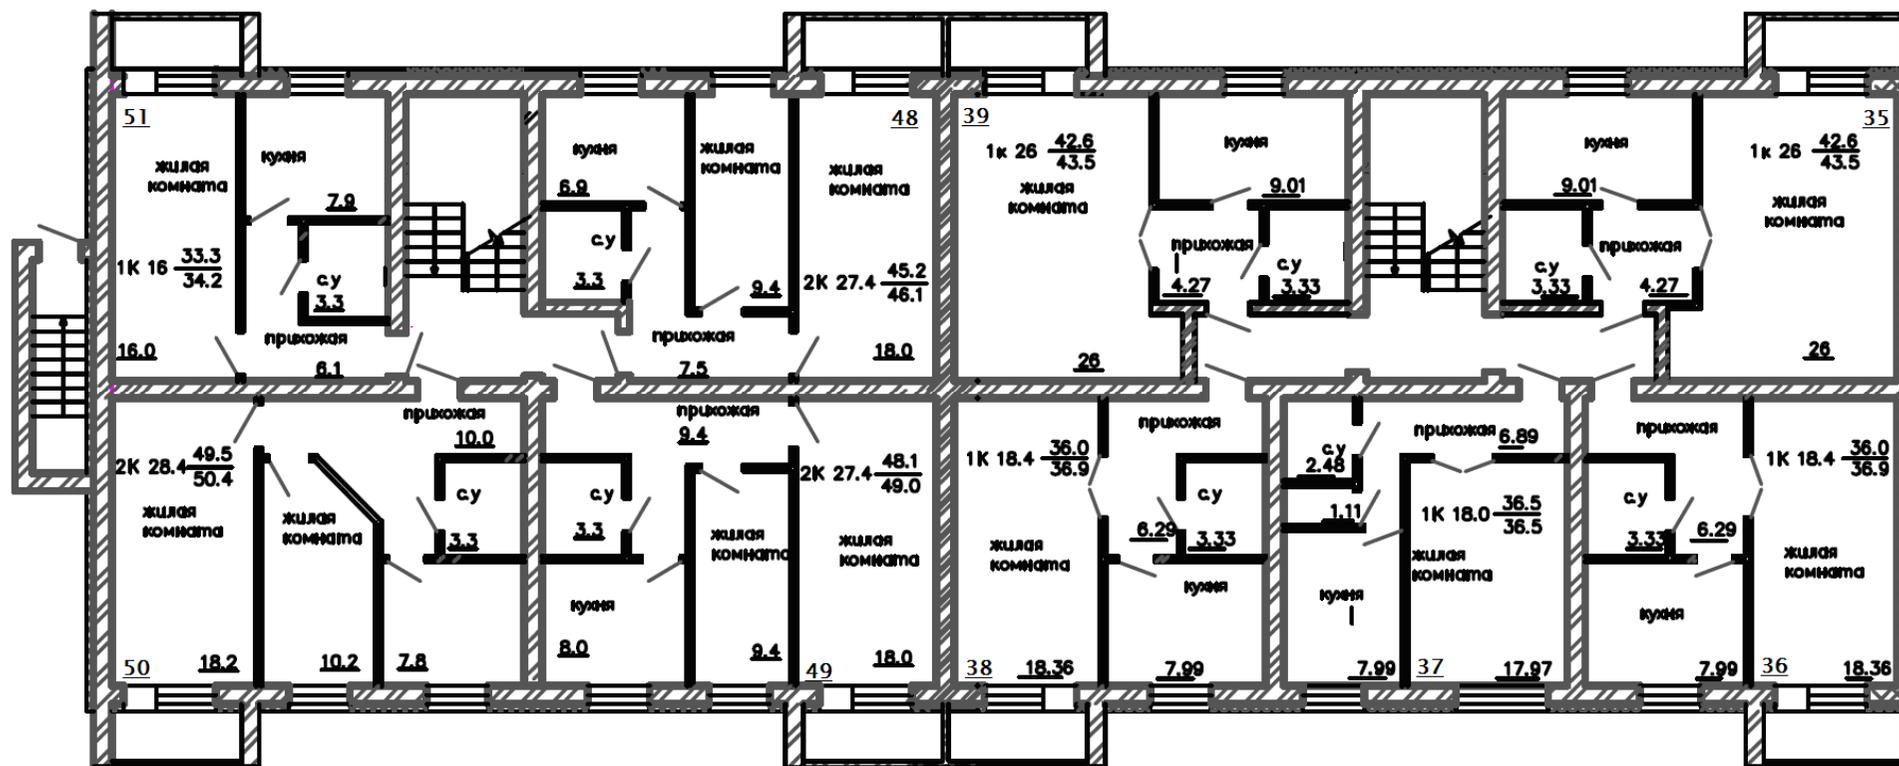

Номер квартиры	Площадь (с учетом балконов), м2	Площадь (без учета балконов), м2
35	43,5	42,6
36	36,9	36,0
37	36,5	36,5
38	36,9	36,0
39	43,5	42,6
48	46,1	45,2
49	49,0	48,1
50	50,4	49,5
51	34,2	33,3

Генеральный директор  
**ООО «Польсаевское строительное управление»**

В.А. Мартынов